





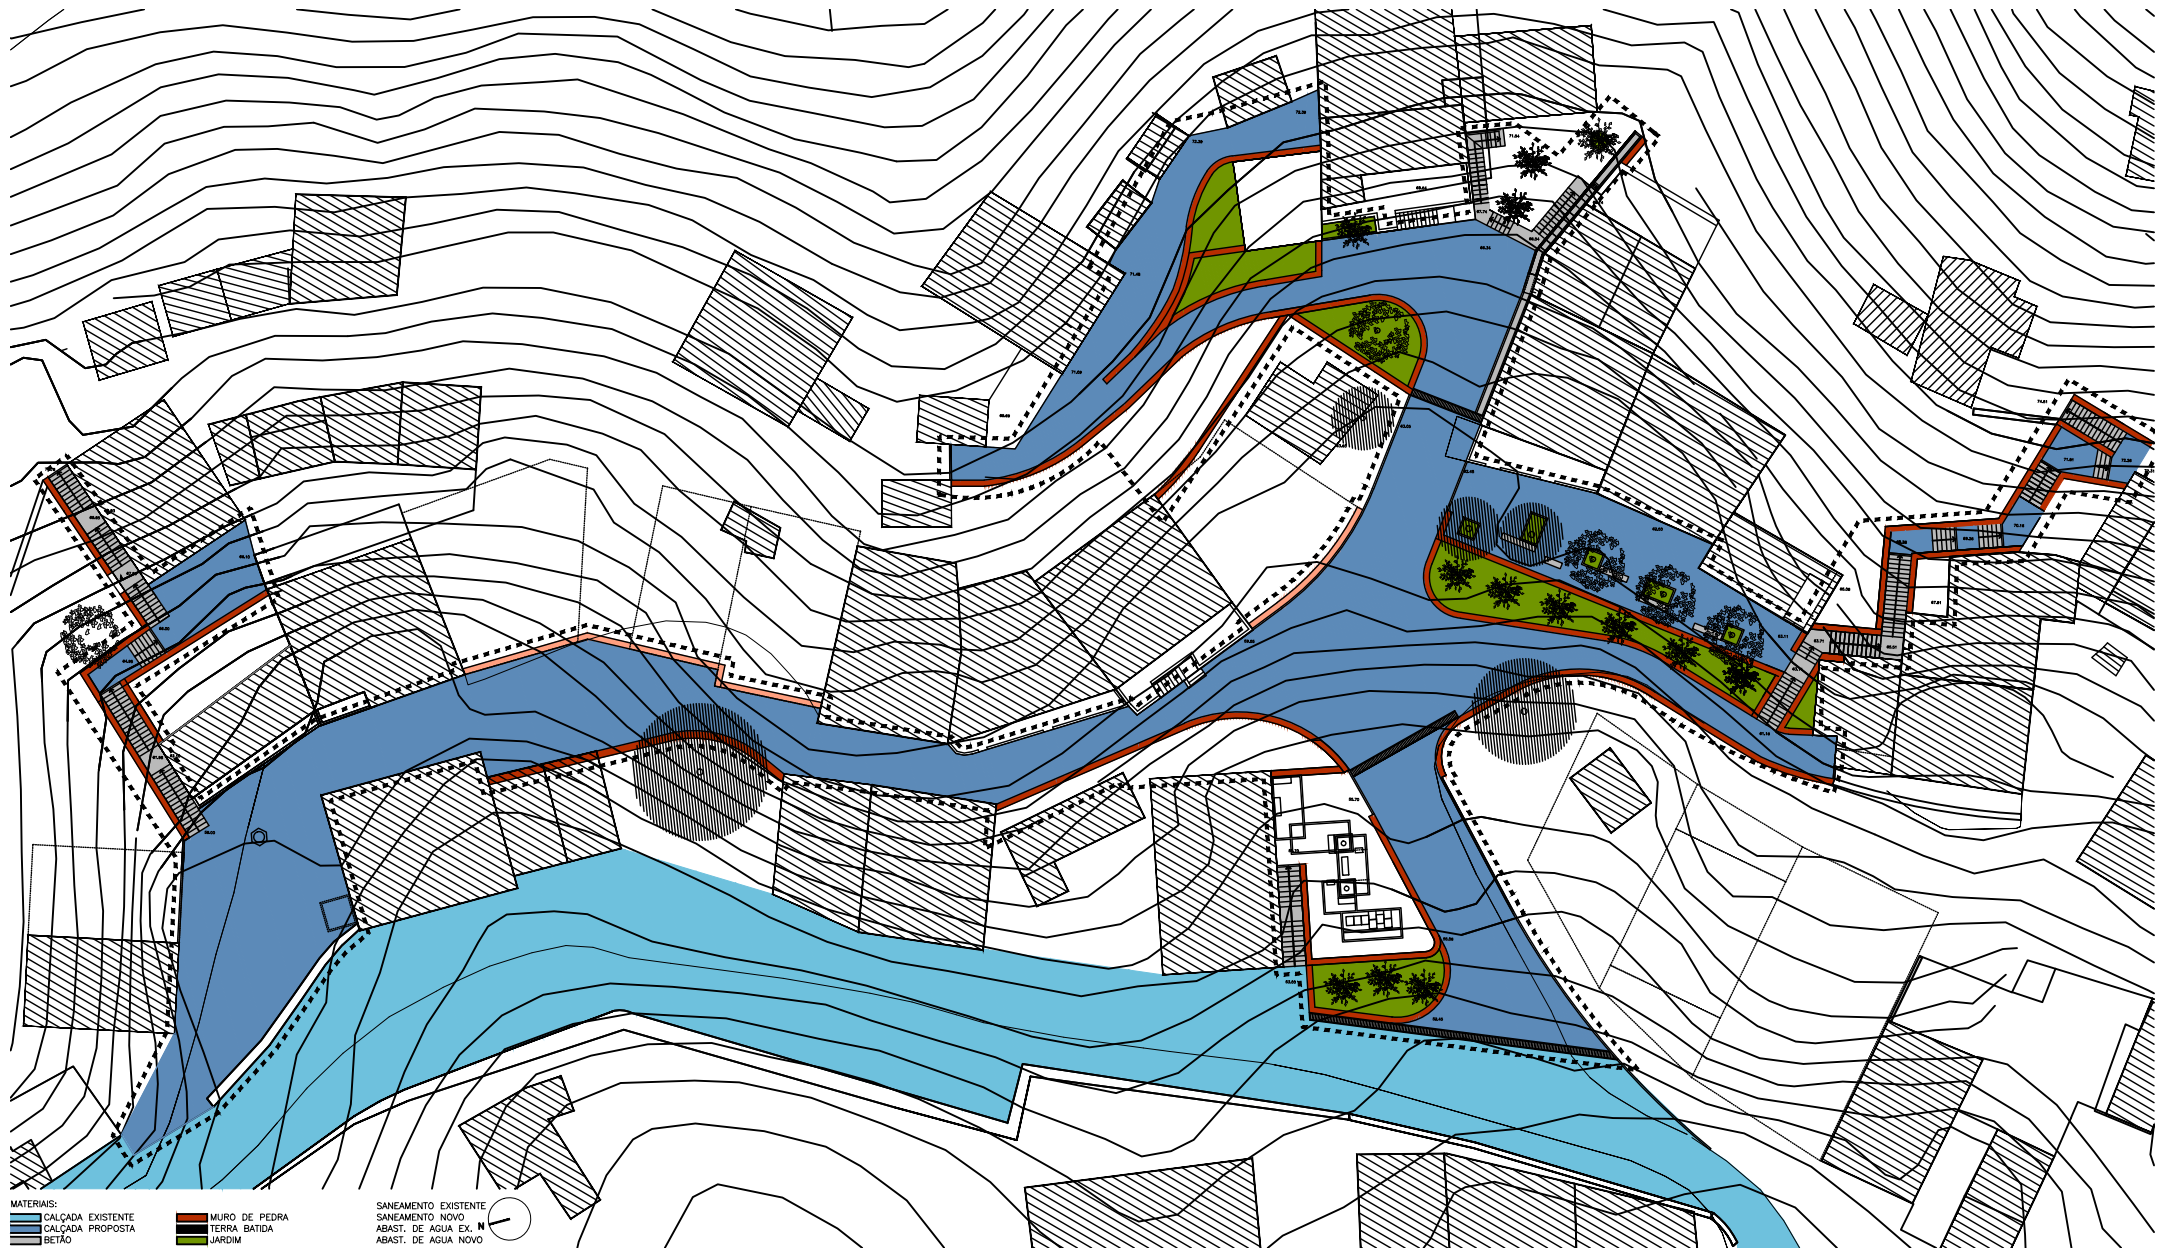

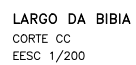

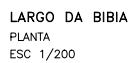


ESCADAS A SUL
PLANTA
ESC 1/200

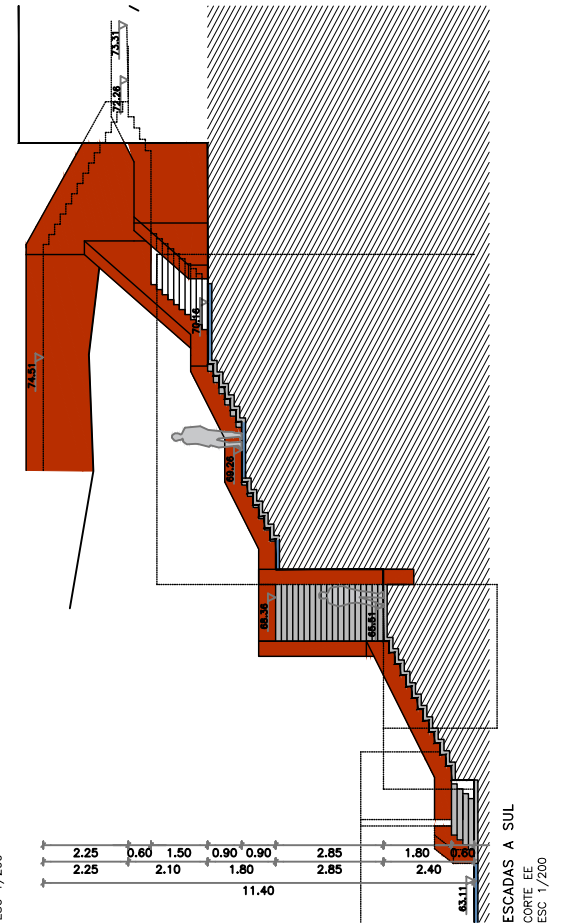




ACESSOS E ESCADARIA DRENANTE
PLANTA
ESC 1/200

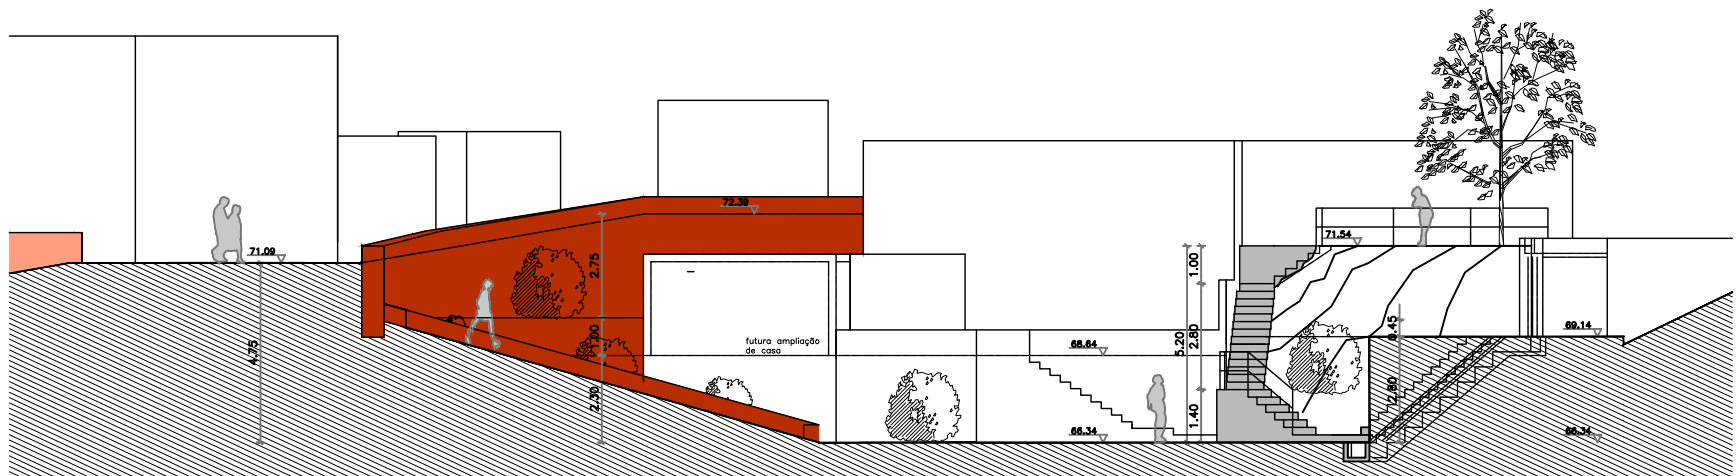

ACESSOS E ESCADARIA DRENANTE
CORTE FF
ESC 1/200

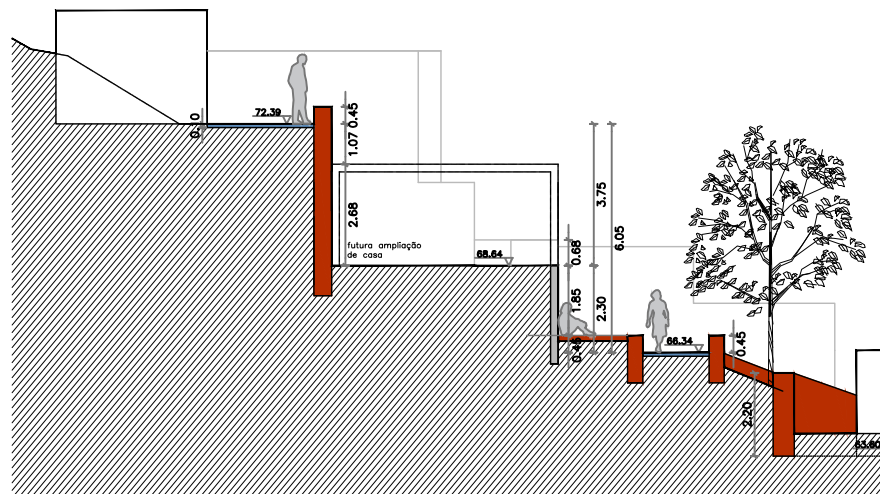


ACESSOS E ESCADARIA DRENANTE


CORTE GG
ESC 1/200

MATERIAIS:
CALÇADA EXISTENTE
CALÇADA PROPOSTA
BETÃO


MURO DE PEDRA
MURO DE PEDRA SECA
JARDIM

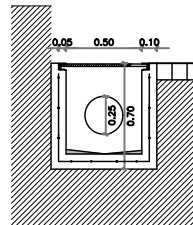


P03 - CAIXA DE TRANSBORDAMENTO
CORTE TRANSVERSAL

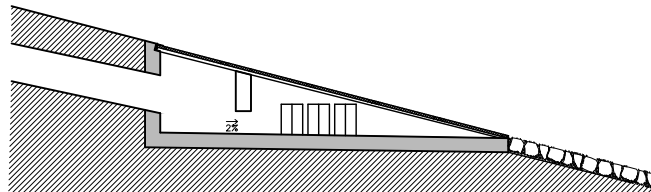


P03 - CANALETAS DRENANTES + CAIXA DE TRANSBORDAMENTO
CORTE LONGITUDINAL
ESC: 1/50

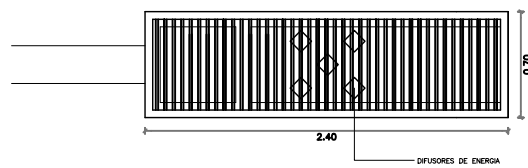


P03 - CANALETAS DRENANTES + CAIXA DE TRANSBORDAMENTO
PLANTA
ESC: 1/50

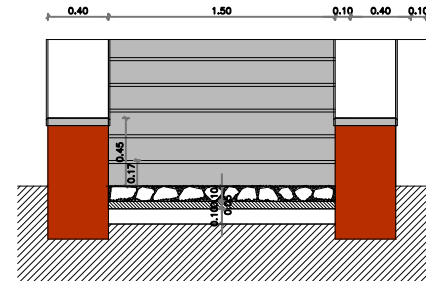

P4. ESCADA SIMPLE CALCETADA COM ESPELHOS DE BETÃO
CORTE TRANSVERSAL
ESC: 1/50

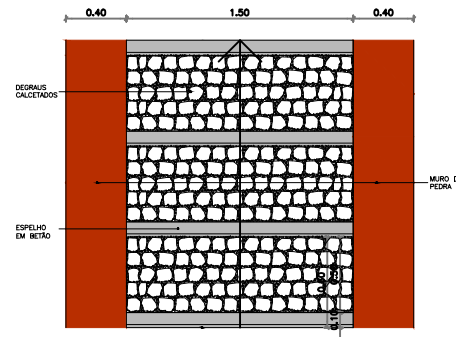

P4. ESCADA SIMPLE CALCETADA COM ESPELHOS DE BETÃO
PLANTA
ESC: 1/50

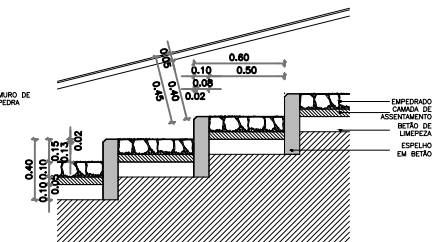

P4. ESCADA SIMPLE CALCETADA COM ESPELHOS DE BETÃO
CORTE LONGITUDINAL
ESC: 1/50

